


FACHADA FRONTAL

REMODELACIÓN


Acotación en Mts.

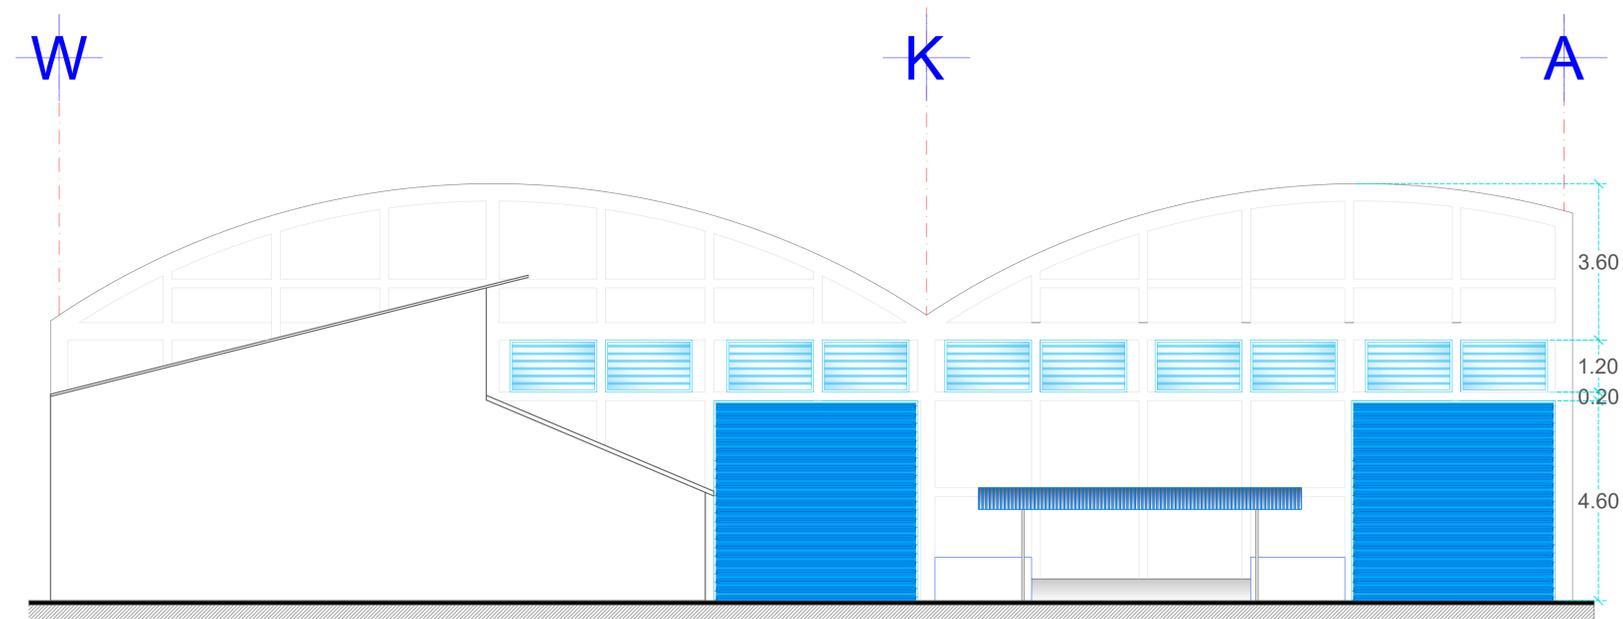

FACHADA POSTERIOR

REMODELACIÓN

Acotación en Mts.

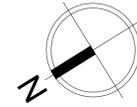

RESPONSE
ACNUR
SOTAP
PAIS
MÉXICO



PROYECTO
Construcción, remodelación y adecuación para
las nuevas Oficinas de ProRe ACNUR

TITULO DEL DIBUJO
Plano Arquitectónico Fachadas

OFICINA
ACNUR-SOTAP

IMAGEN AEREA
12-Diciembre-2020 Google Earth Pro

SISTEMA DE COORDENADAS
14°53'51.54"N 92°16'11.25"O

FECHA
30.12.2020

FECHA DE REVISION
31.12.2020

ESCALA
1/75

DIBUJADO POR
Ing. José Raúl
Rivero Rojas

NUMERO DE DIBUJO
ARQ-03
Pagina 3 de 3

THE BOUNDARIES AND NAMES SHOWN AND THE DESIGNATIONS USED ON THIS DRAWING
DO NOT IMPLY OFFICIAL ENDORSEMENT OR ACCEPTANCE BY THE UNITED NATIONS